


Zeichnungsinhalt: Grundriss Erdgeschoss / Lageplan	Blatt-Nr.: 492.100.01	Index: - E
Bauort: Hattenhäuser Weg / Sander Pfad 6 34311 Naumburg Gemarkung Naumburg Flur 15 Flurstücke 22/1 und 22/4	Bauherrschaft: Stadt Naumburg / Freiwillige Feuerwehr Naumburg Sander Pfad 6 34311 Naumburg Fon 05625-1695	Planverfasser: Dipl.-Ing. Arch.(AKH) Jürgen Strobl ARS Architekten Schröder Ahnatalstraße 54 34128 Kassel Fon 0561-6011.86 strobl@architekten-schroeder.de

Planungsphase: Entwurfsplanung	Maßstab: 1 : 100 (m, cm)	Datum: 11. Januar 2024
--	------------------------------------	----------------------------------

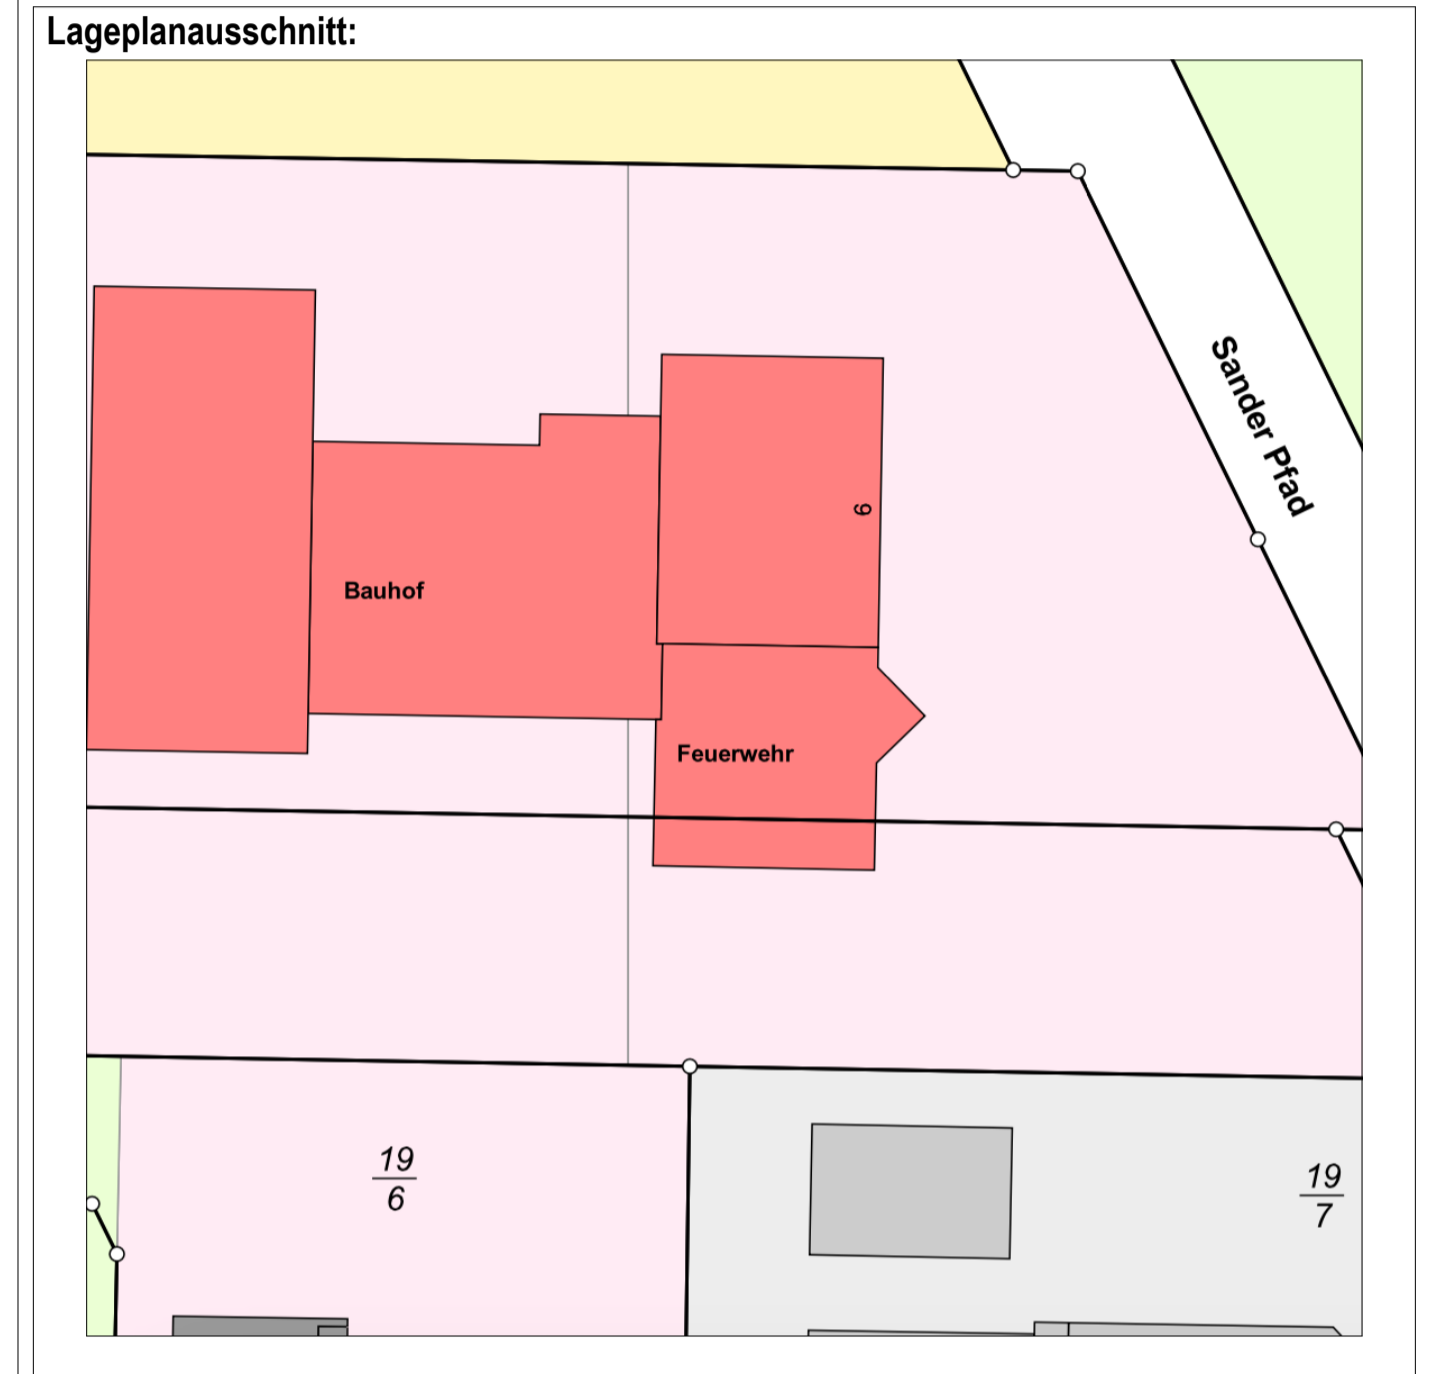

Durchbrüche und Schlitze im Massiv- und Trockenbau:
nach Planung und Zeichnung der TGA-Fachplaner bzw.
nach Schal- und Bewehrungsplänen des Ingenieurbüros für Baustatik.

Diese Zeichnung ist gültig im unmittelbaren Zusammenhang mit den Heizung-Lüftung-Sanitär-Elektro-Zeichnungen des beauftragten Ingenieurbüros und den Detaillierungs-Zeichnungen der statischen Berechnung des Ingenieur-Büros bzw. der geprüften statischen Berechnung. Bei widersprüchlichen Aussagen zur Ausführung muss unbedingt Rücksprache mit den genannten Fachplanern gehalten werden. Die Leitungsführung Heizung-Lüftung-Sanitär-Elektro und die im Zusammenhang stehenden Ausparungen und Durchbrüche sind in dieser Zeichnung nicht vollständig dargestellt - es wird auf die fachspezifischen Ausführungszeichnungen des Ingenieurbüros verwiesen, bzw. auf die Ausführungszeichnungen der jeweiligen Einrichtungsplaner. Der vorliegende Planungsstand der Ausführungsplanung beinhaltet immer die Eintragung der zum aktuellen Planungsstand vorliegenden fachtechn. Nachweise der eingeschalteten Ingenieurbüros:


- Brandschutznachweis
- Standsicherheitsnachweis
- Wärmeschutznachweis
- Bodengutachten

Es wird ausdrücklich darauf hingewiesen, daß die dazugehörigen Prüfberichte auf Konformität mit den Ausführungsplänen vom Ausführenden geprüft werden müssen! Bei widersprüchlichen Aussagen zur Ausführung muss unbedingt Rücksprache mit dem bauleitenden Ing.Büro gehalten werden.

Legende / Zeichenerklärung:

Bauteile / Maßbezüge:	Schraffuren / Farben:	
Rohfußboden	RFB	Massivwand vorhanden
Fertigfußboden	FFB	Massivwand Mauerwerk
Brüstung (roh-roh)	BRST	Massivwand Stahlbeton
Oberkante / Unterkante	OK / UK	Stahlbeton-Brandwand (F90-A+M)
Vorderkante	VK	leichte Trennwände
Deckendurchbruch	DD	Abbruch
Fußbodendurchbruch	FD	Dämmung (weich)
Wandschlitz	WS	Dämmung (hart)
Ringanker	RA	Holzkonstruktion
Unterzug / Überzug	UZ / ÜZ	
Bodeneinlauf	BE	
Grundleitungsanschluss	GA	
Regenwasserleitung	RR / RW	
Schmutzwasserleitung	SW	
Mischwasserleitung	MW	
Diameter nominal	DN	
Heizkörper	HK	

Diese Zeichnung ist nur gültig mit der gepr. stat. Berechnung u. d. zugehörigen Details. Die Konstruktion ist nach der gepr. Statik auszuführen, insbesondere hinsichtlich der Bewehrung, Materialgütern und Details. Sämtliche Maße sind eigenverantwortlich örtl. zu prüfen. Innentürmaße: ab OKFFB.

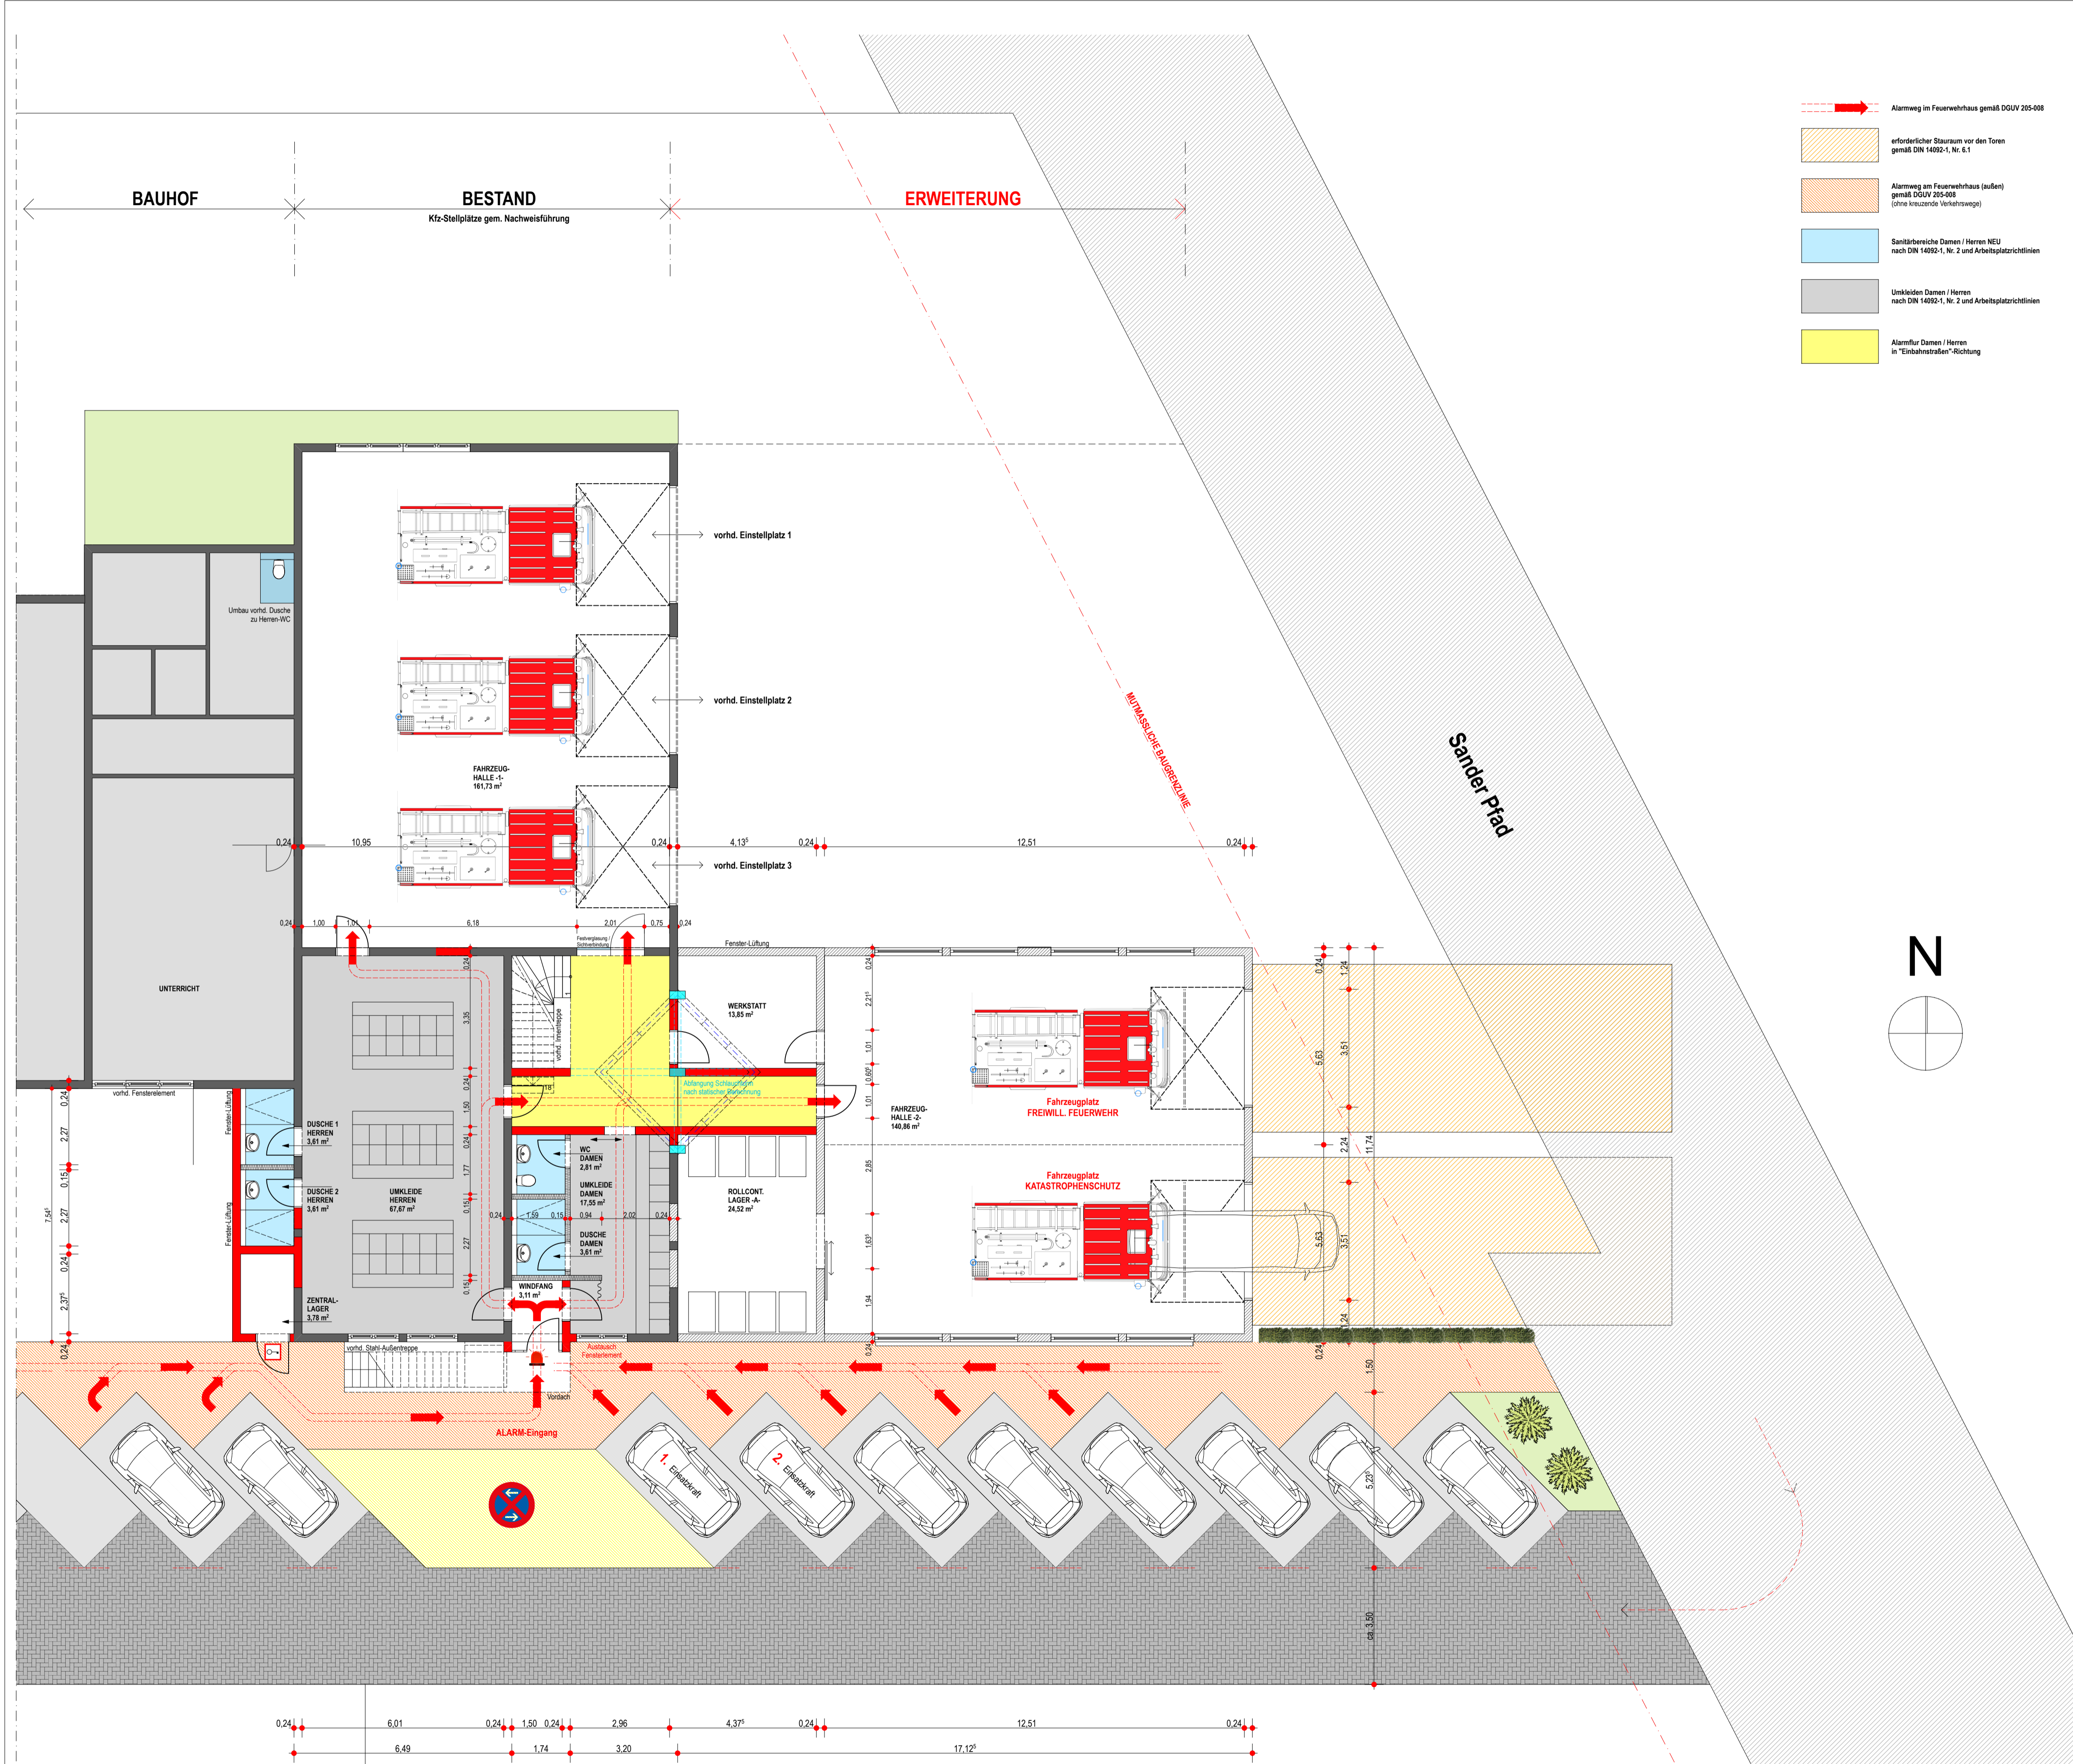

Grundriss Erdgeschoss / Lageplan M 1:100

Diese Zeichnung darf ohne die Genehmigung des Planverfassers weder nachgeahmt, vervielfältigt, noch dritten Personen ausgehändigt werden. (Gesetz zum Schutz geistigen Eigentums BGB § 823)